



COMUNE DI SPOLETO

PROGETTO DI RISTRUTTURAZIONE DI UNA CHIESA SITO IN LOC. SAN QUIRICO

Proprietà
Sig.ra Gliarelli Ada

Timbri

Progettisti incaricati

Arch. de' Rossi Flavia
Arch. Favre Paule
Ing. Zietta Fabio


Collaboratore

Geom. Porcu Roberto

● RILIEVO	● PROGETTO
Data 15.12.2017	Oggetto: Rilievo Critico e Progetto Pianta, Prospetti e Sezioni Stralcio Catastale e PRG
Aggiornamenti	Disegni in Scala: 1:50, 1: 100
Tavola 1	




Stralcio Catasto Gregoriano

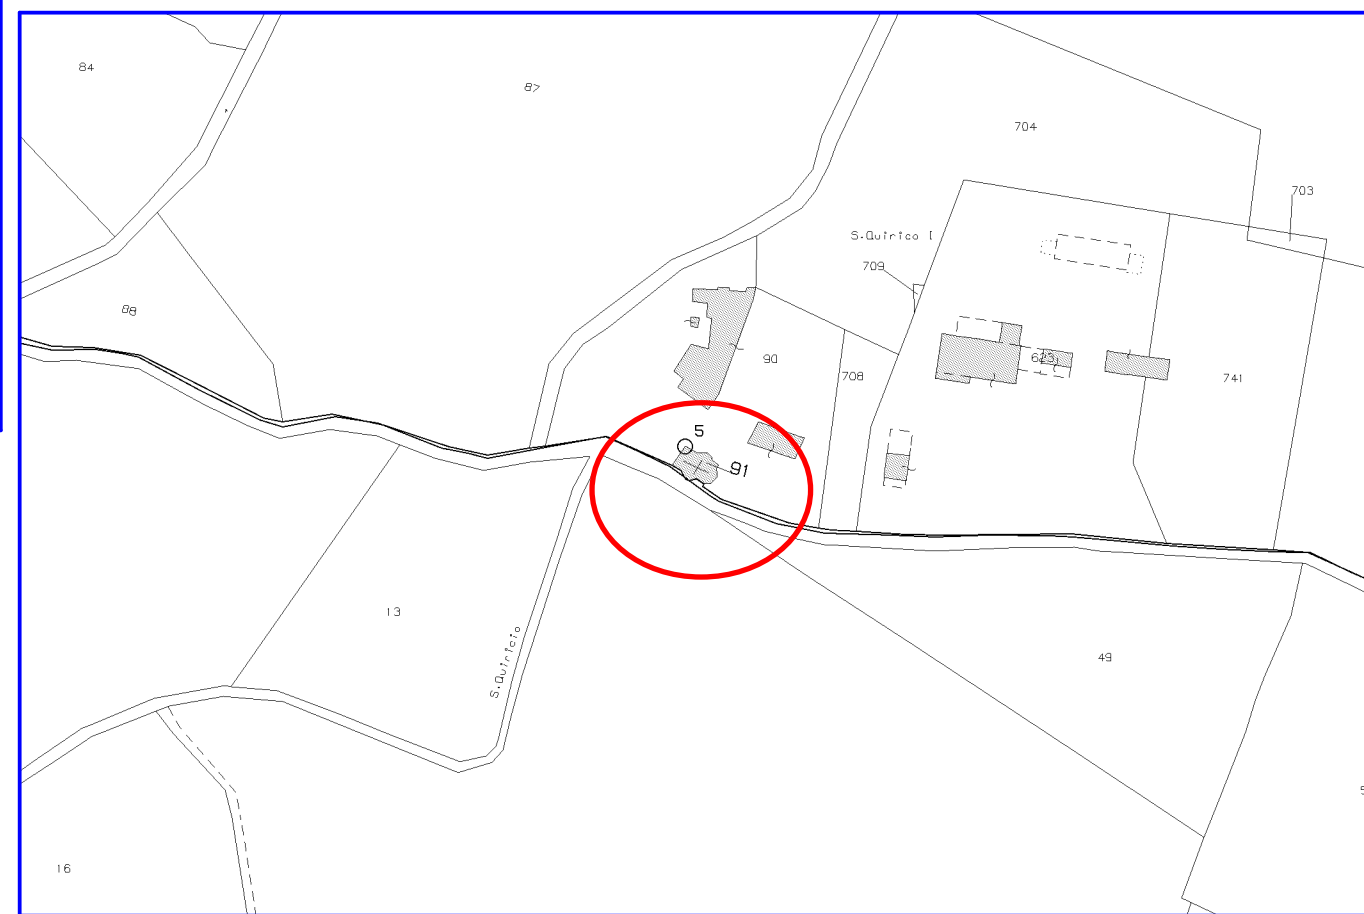


Stralcio Catastale: NCT fg n. 20, part. 91

Stralcio PRG: Zona agricola

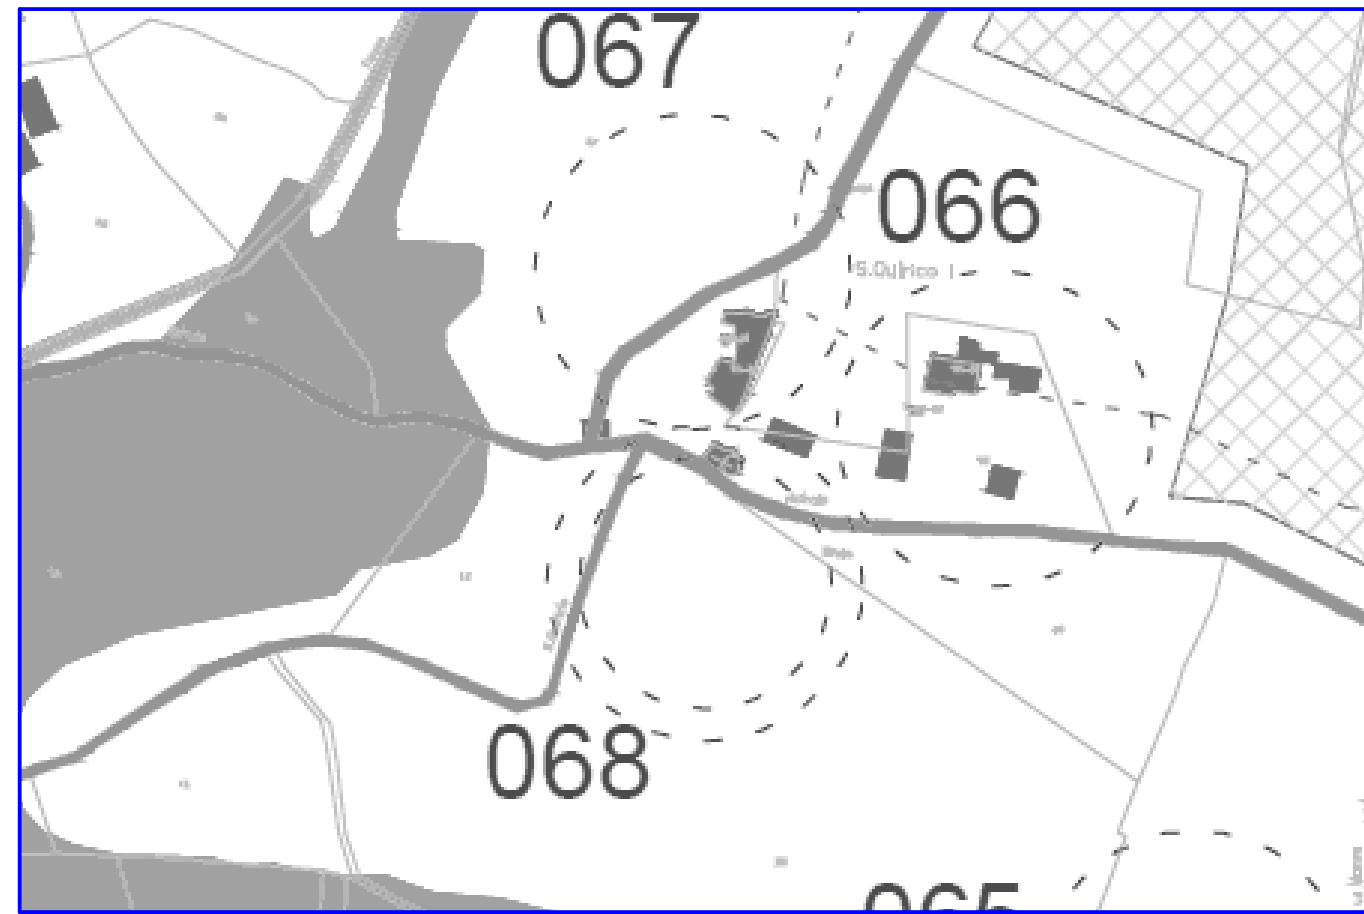


Stato di Fatto

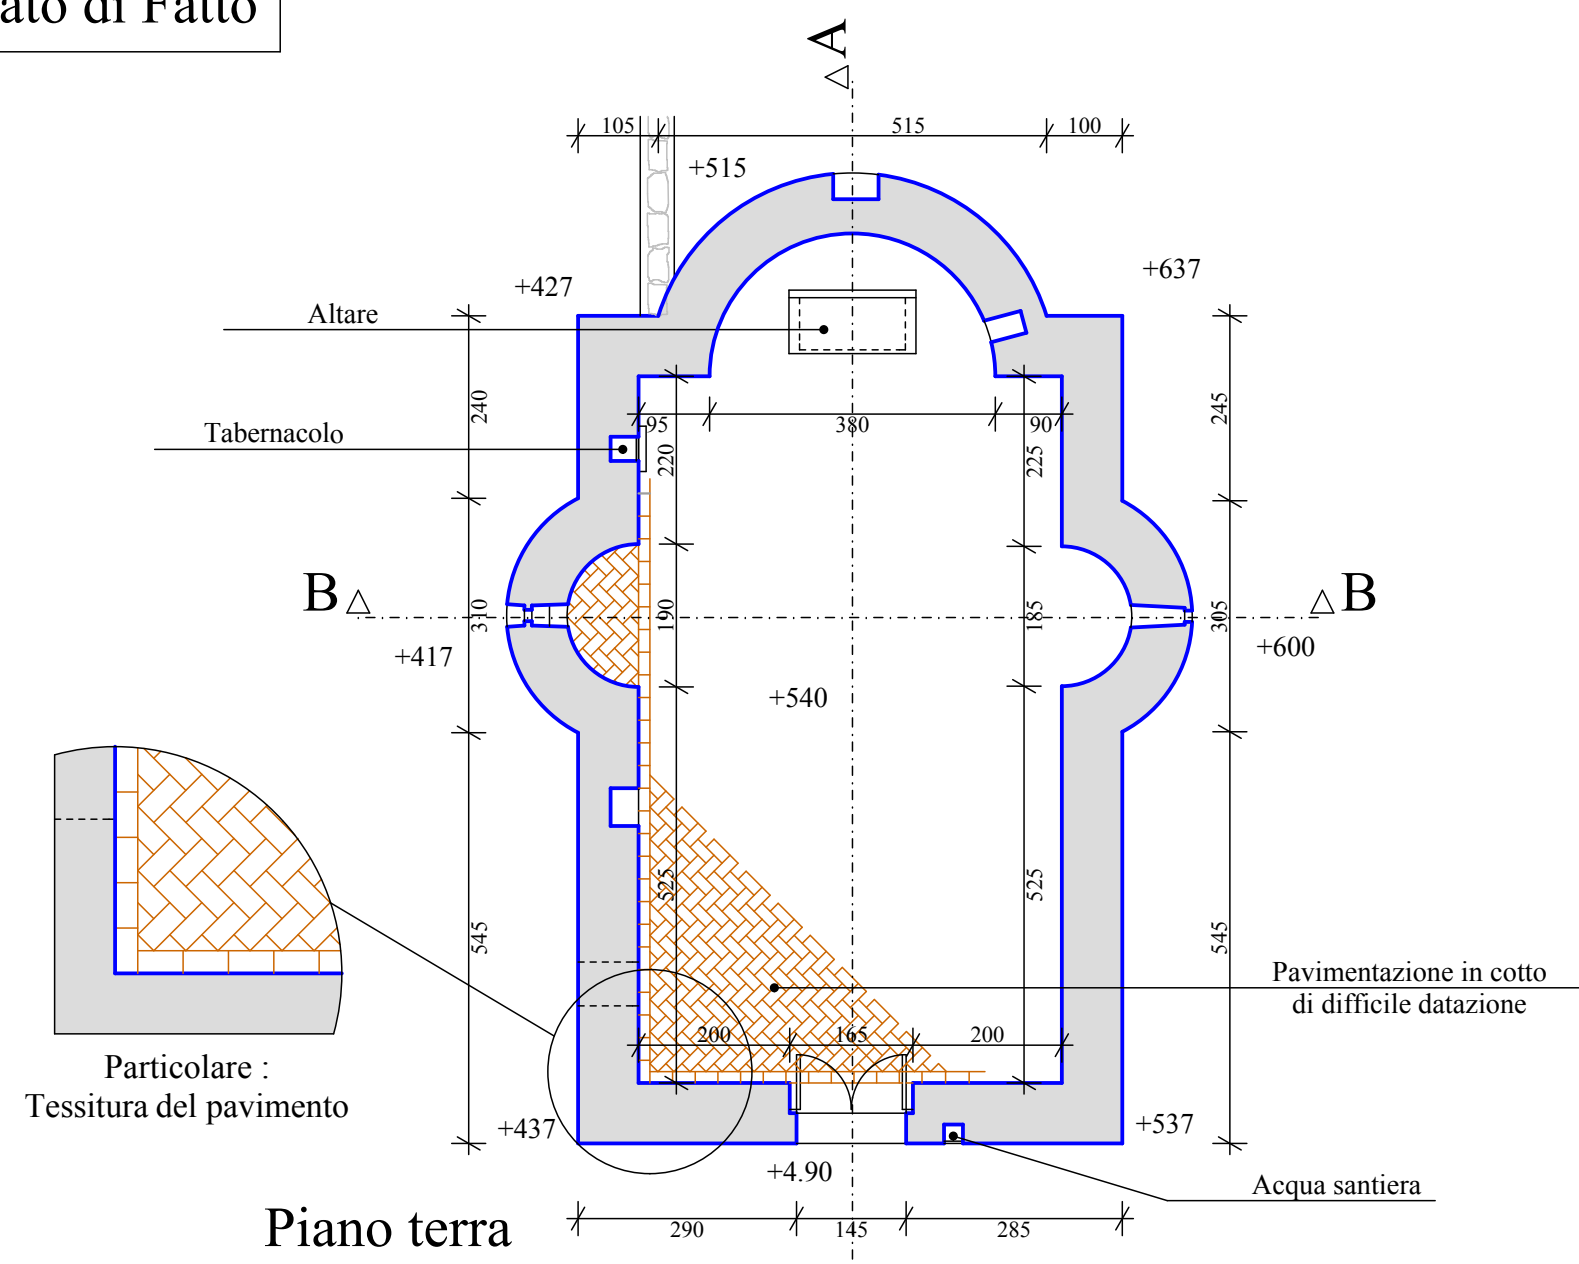


Copertura

Stato Modificato

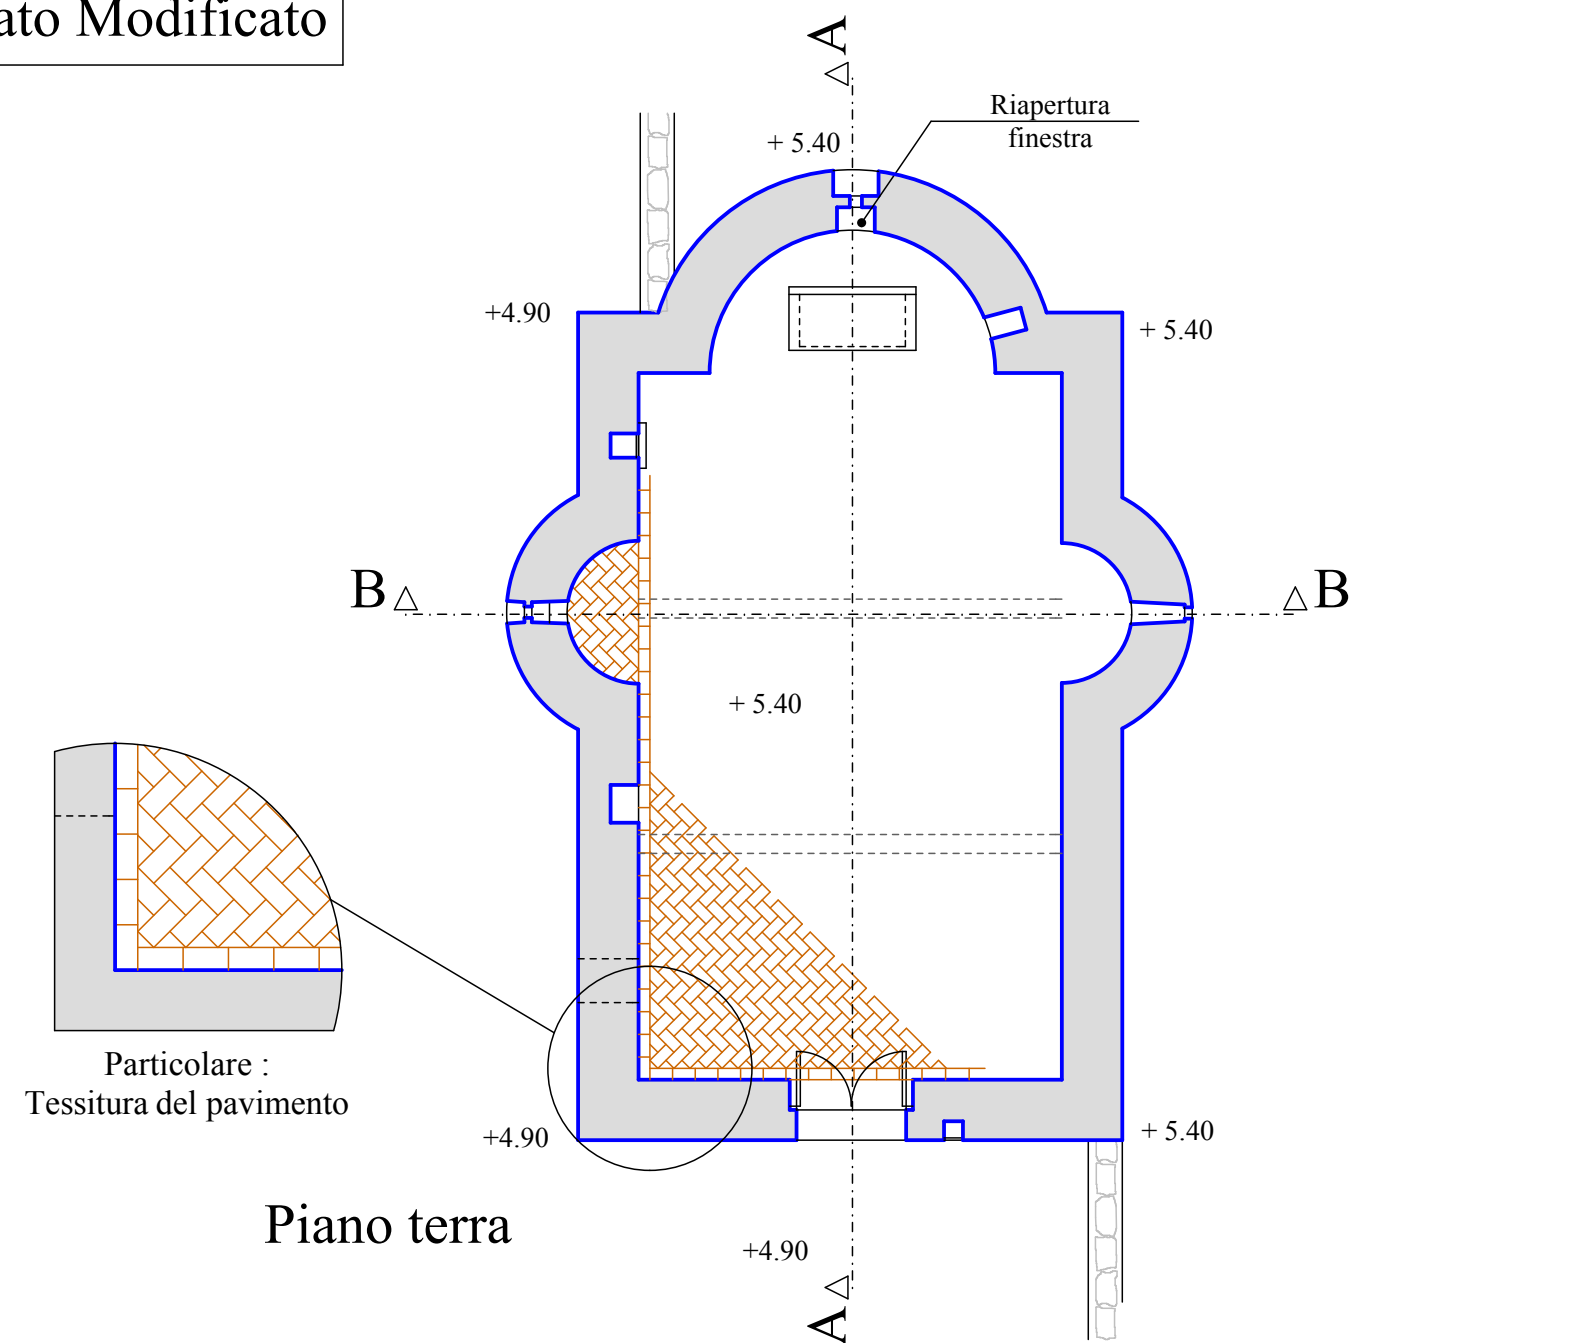


Copertura


Rilievo critico scala 1:50: Prospetto N-O

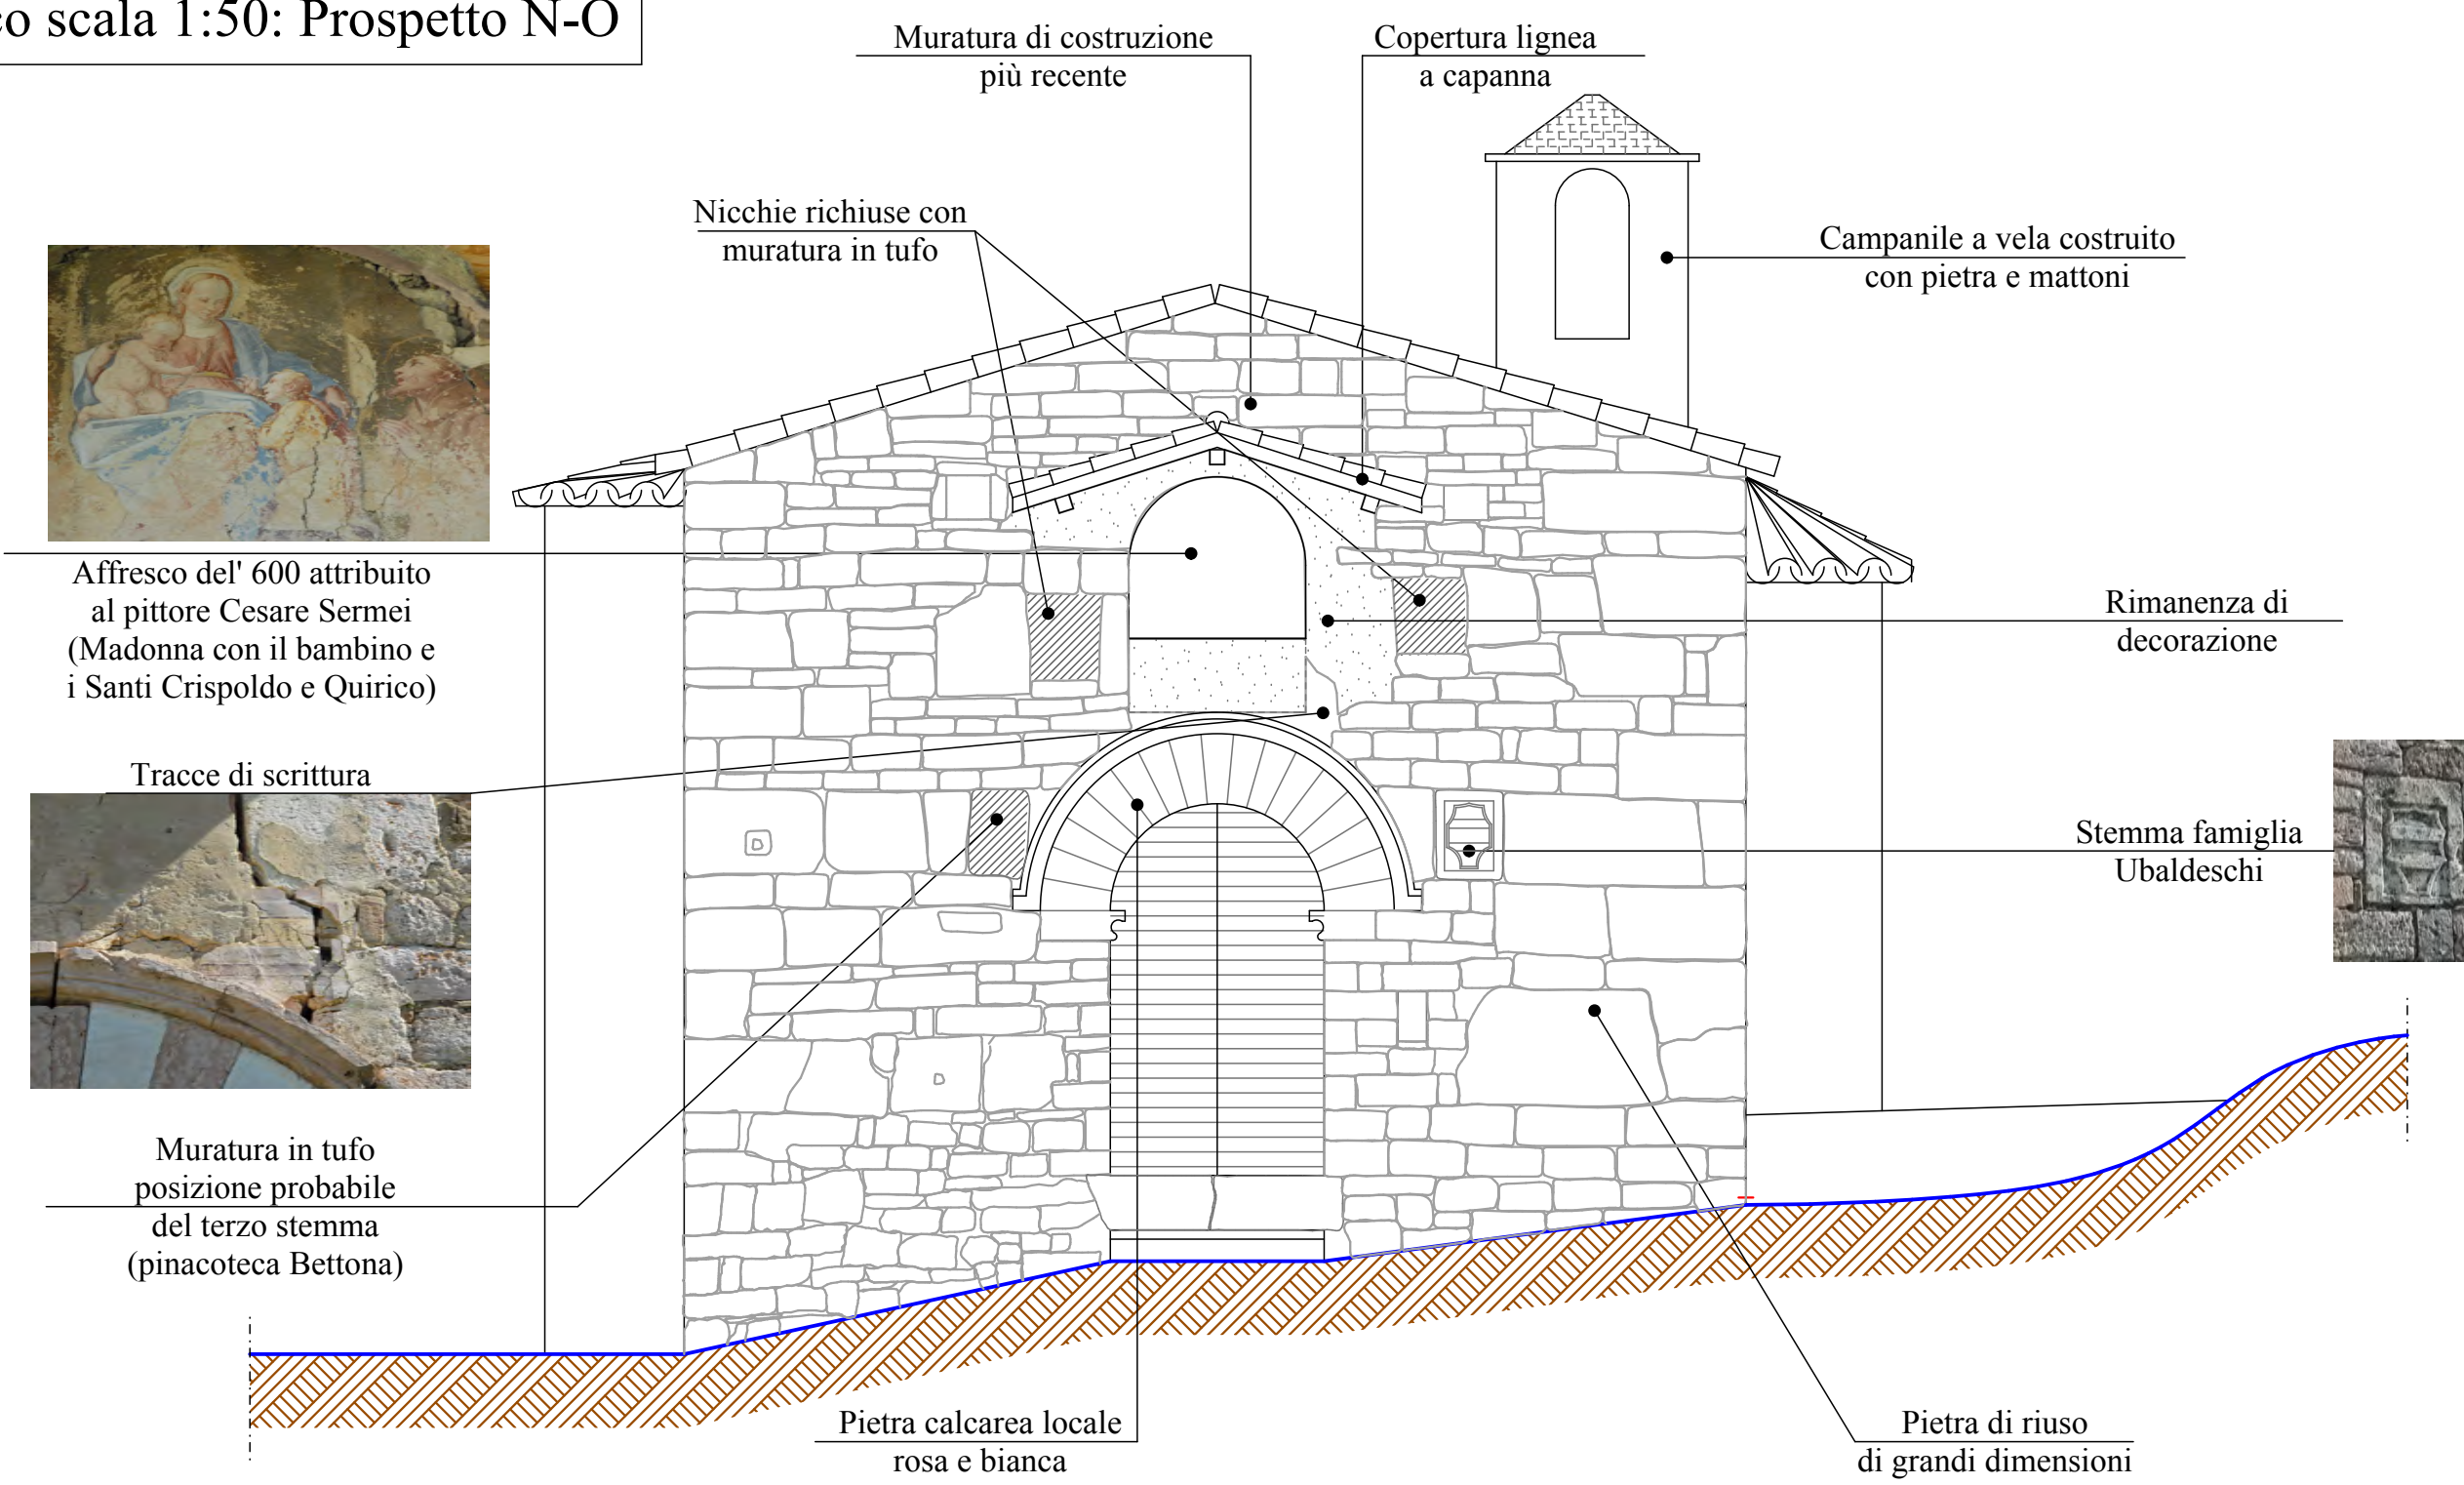


Stato di Fatto

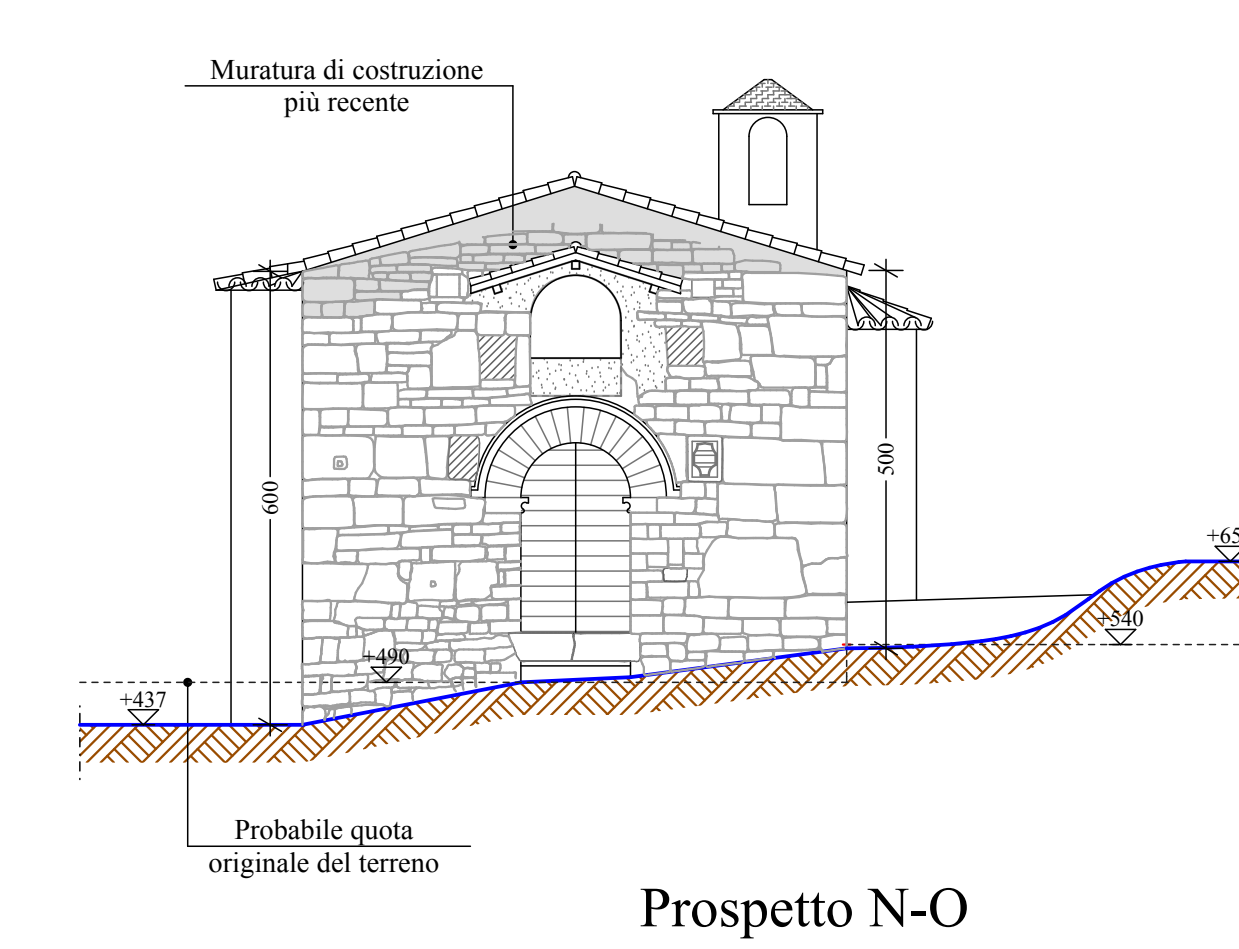


Prospetto N-O

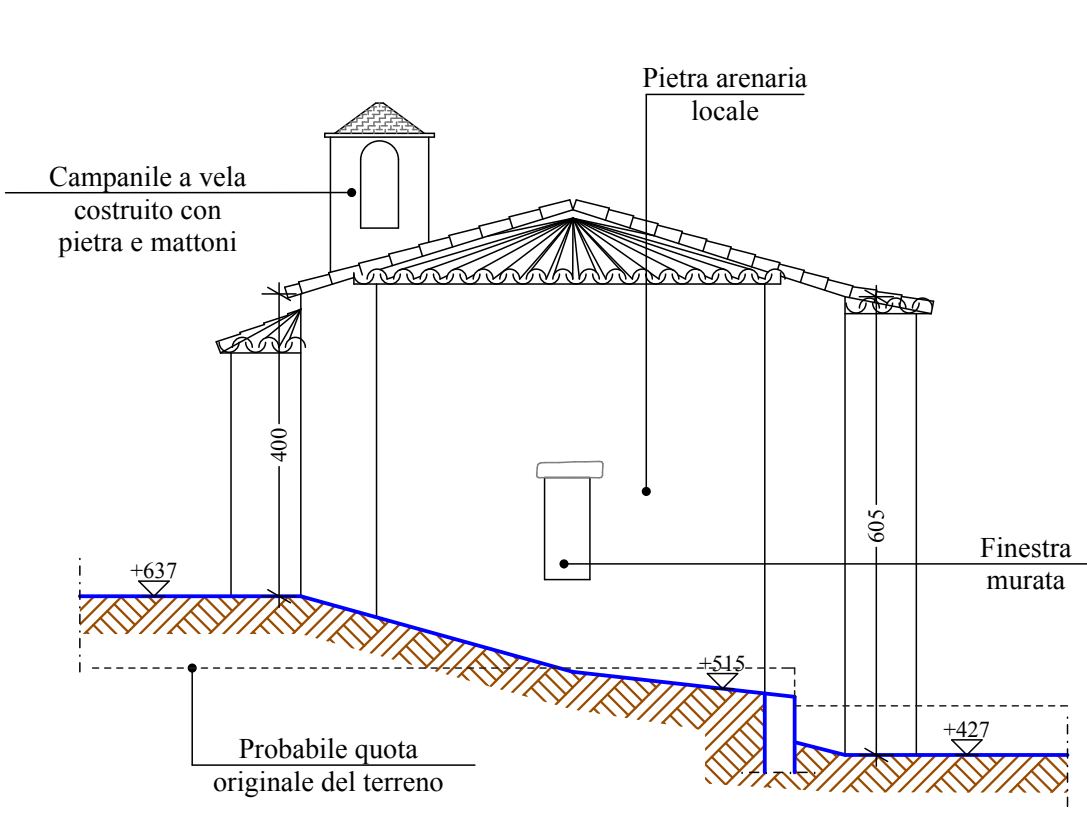


Prospetto S-O

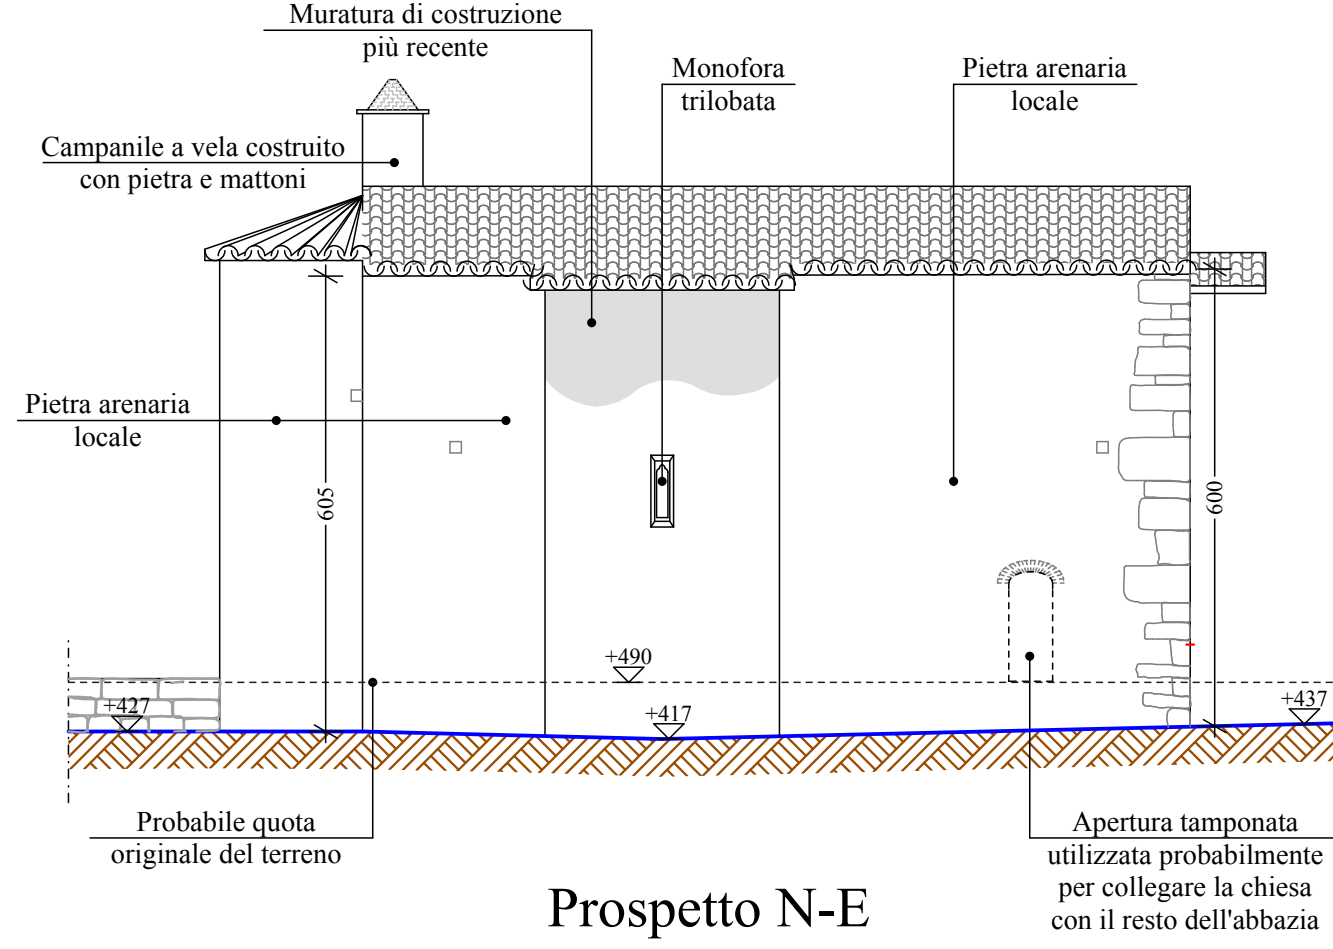


Prospetto N-E

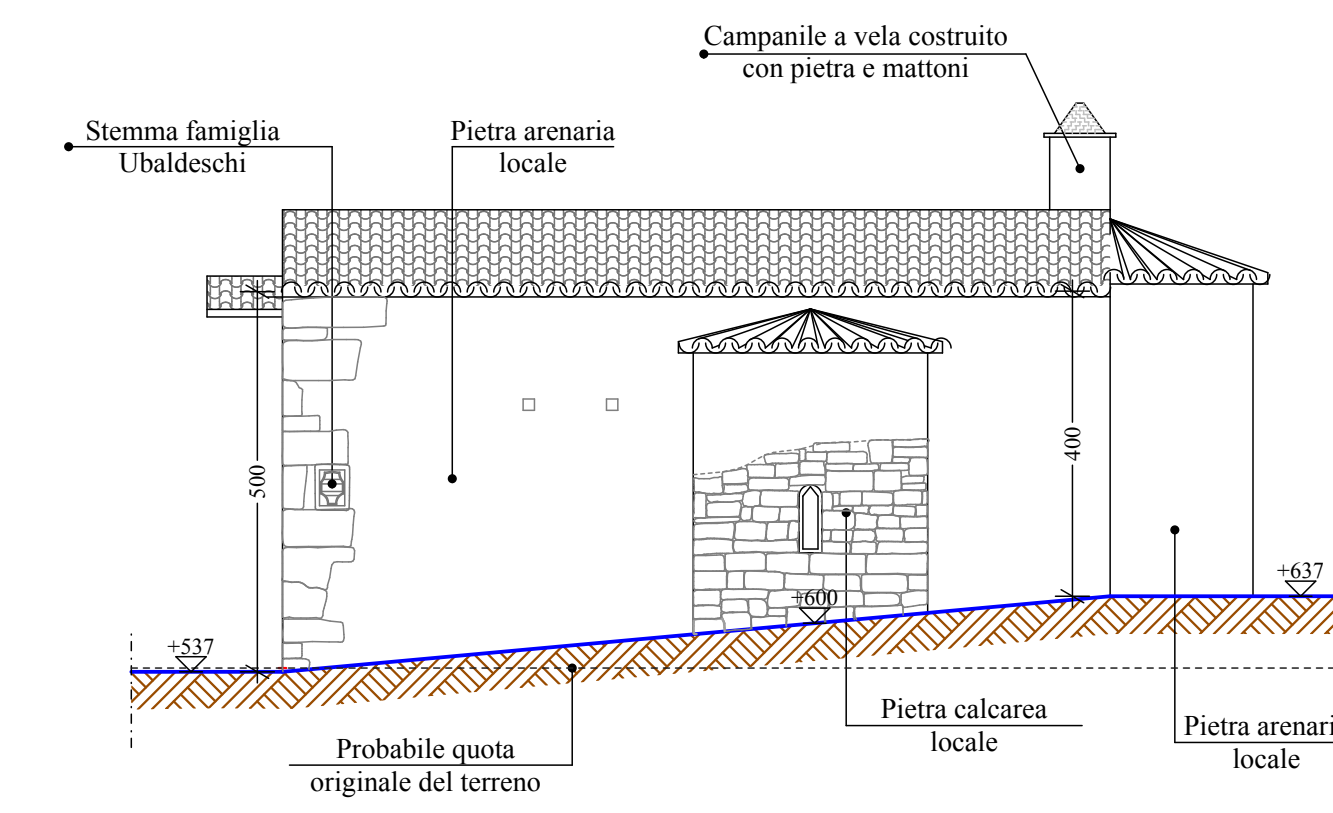

Prospetto S-E

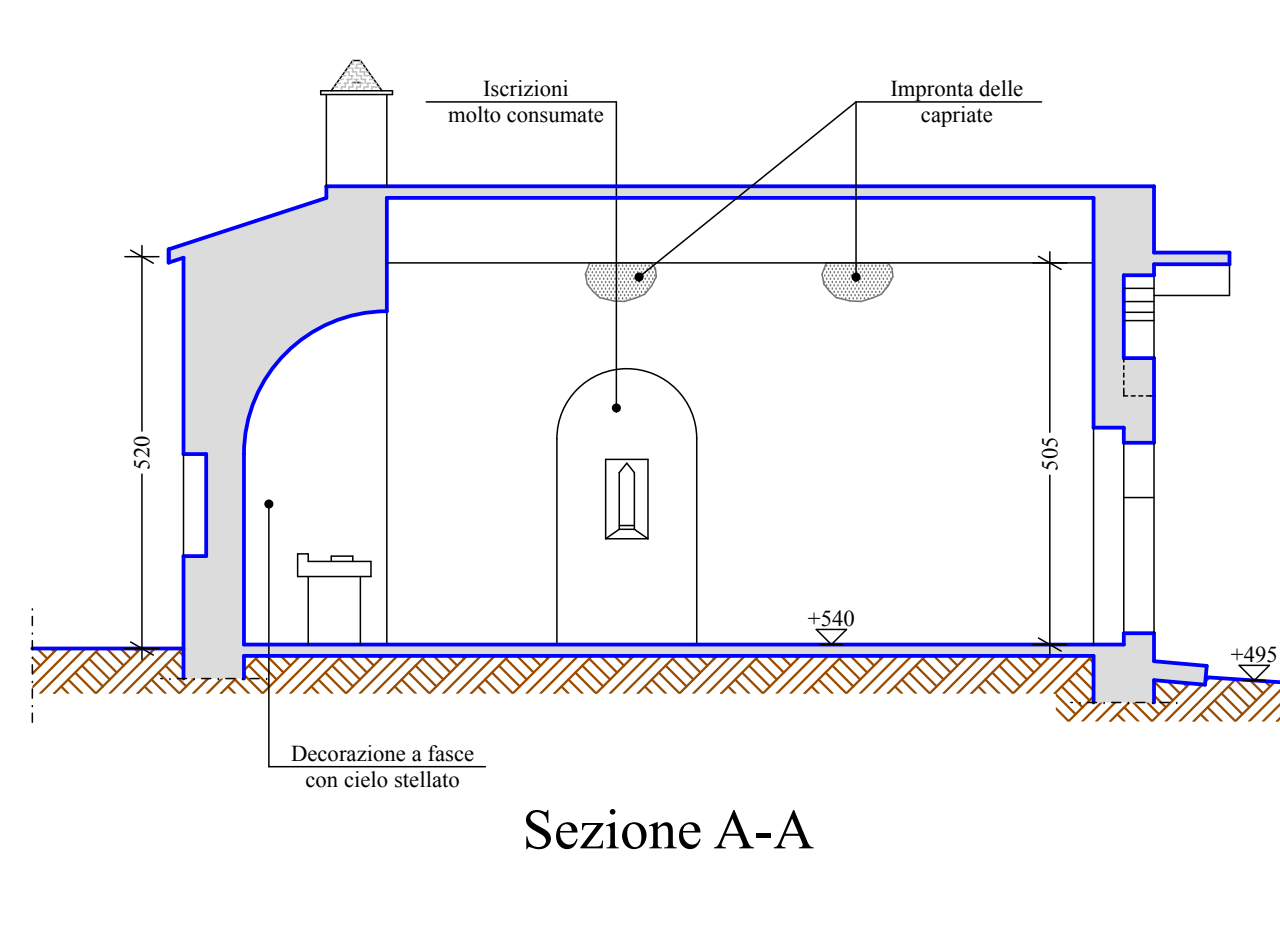


Sezione A-A

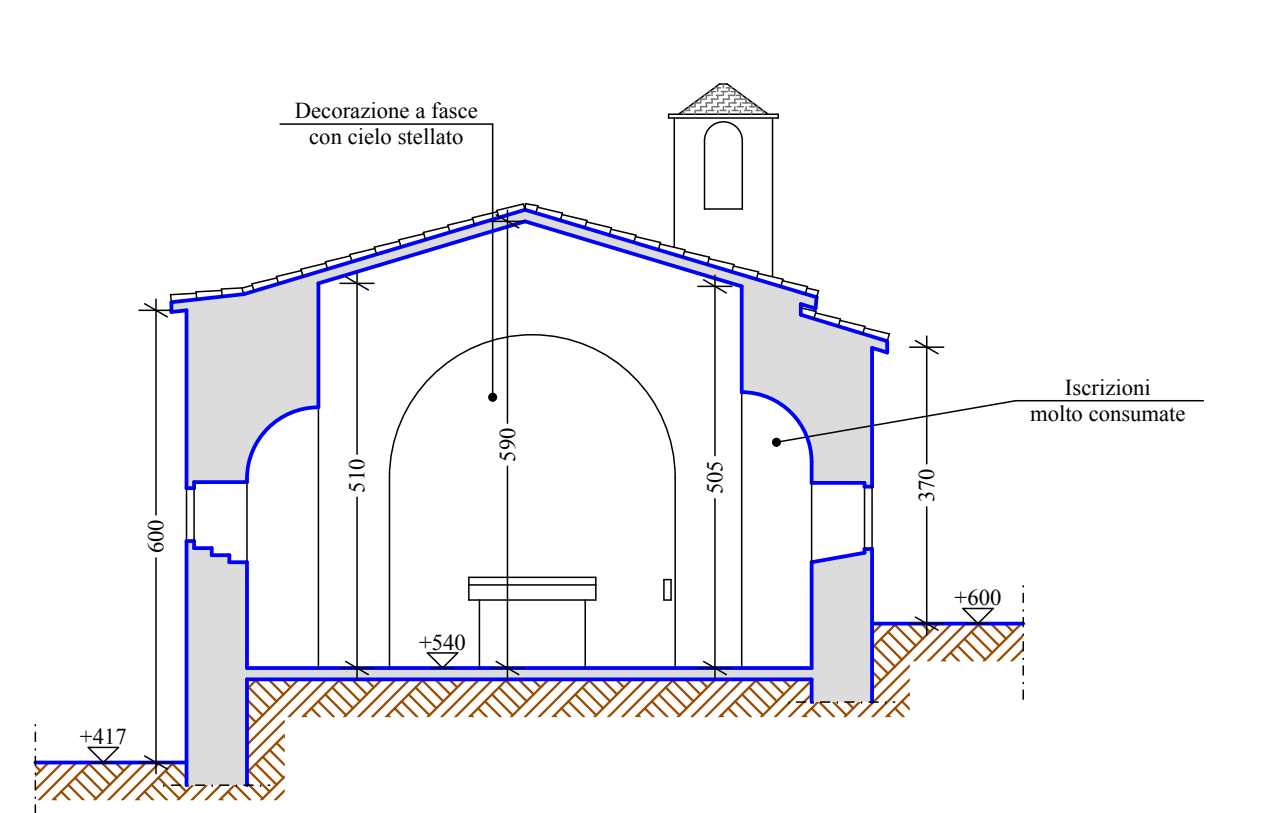


Sezione B-B


Stato Modificato

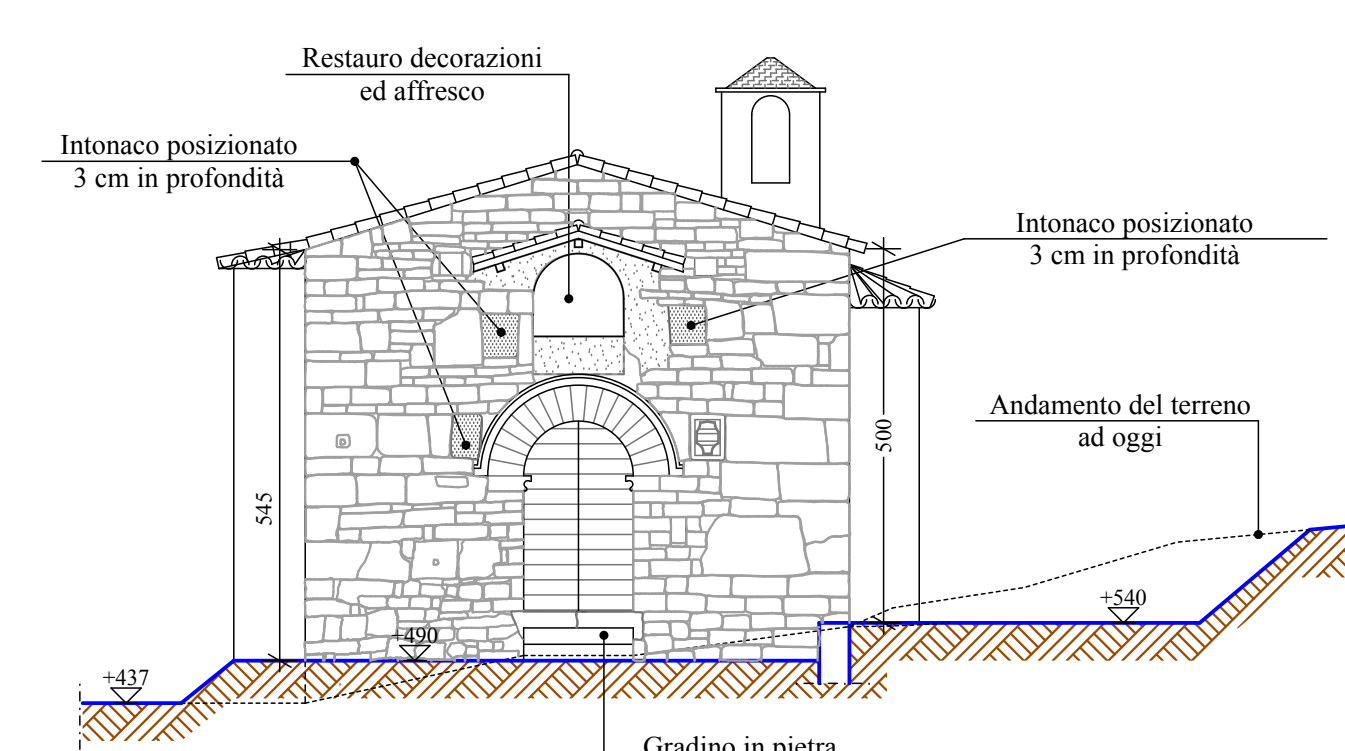


Prospetto N-O

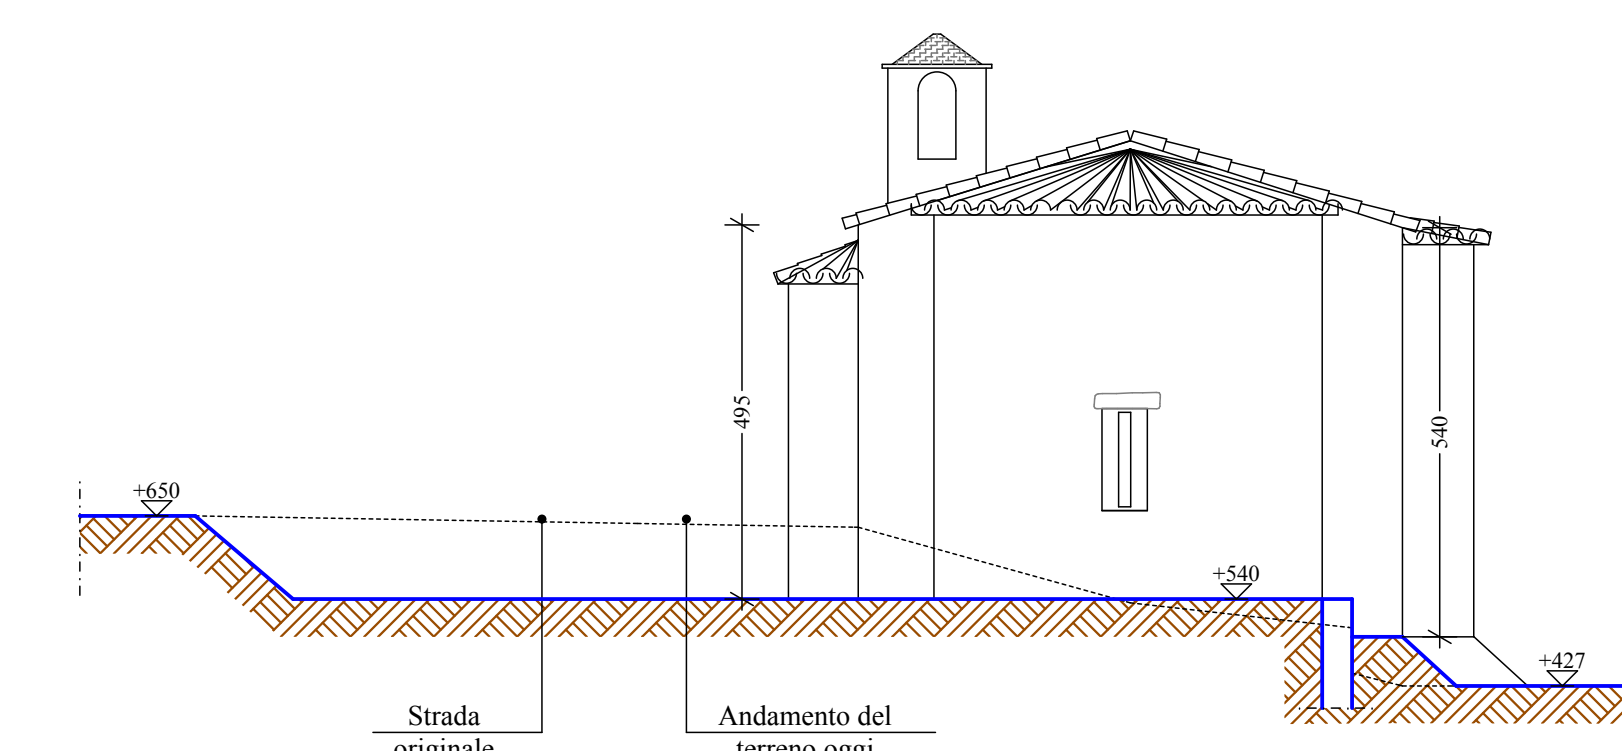


Prospetto S-O

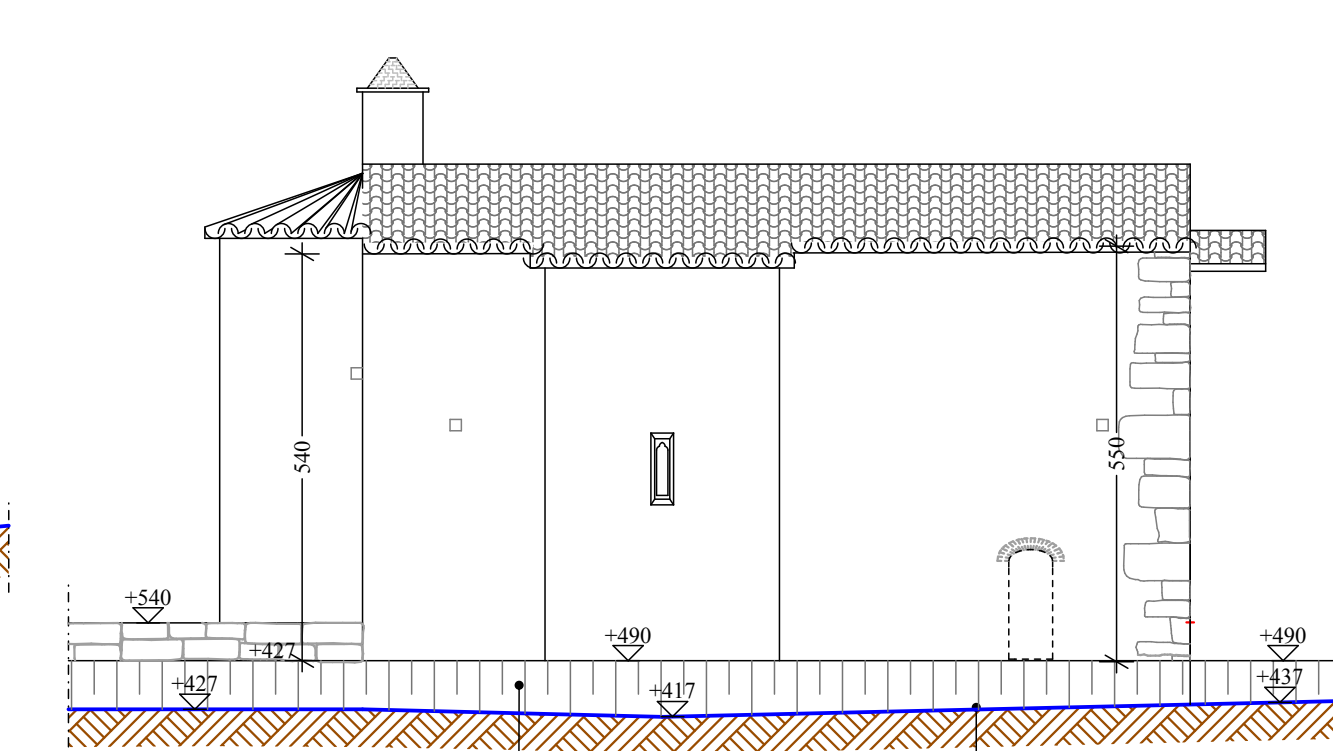


Prospetto N-E

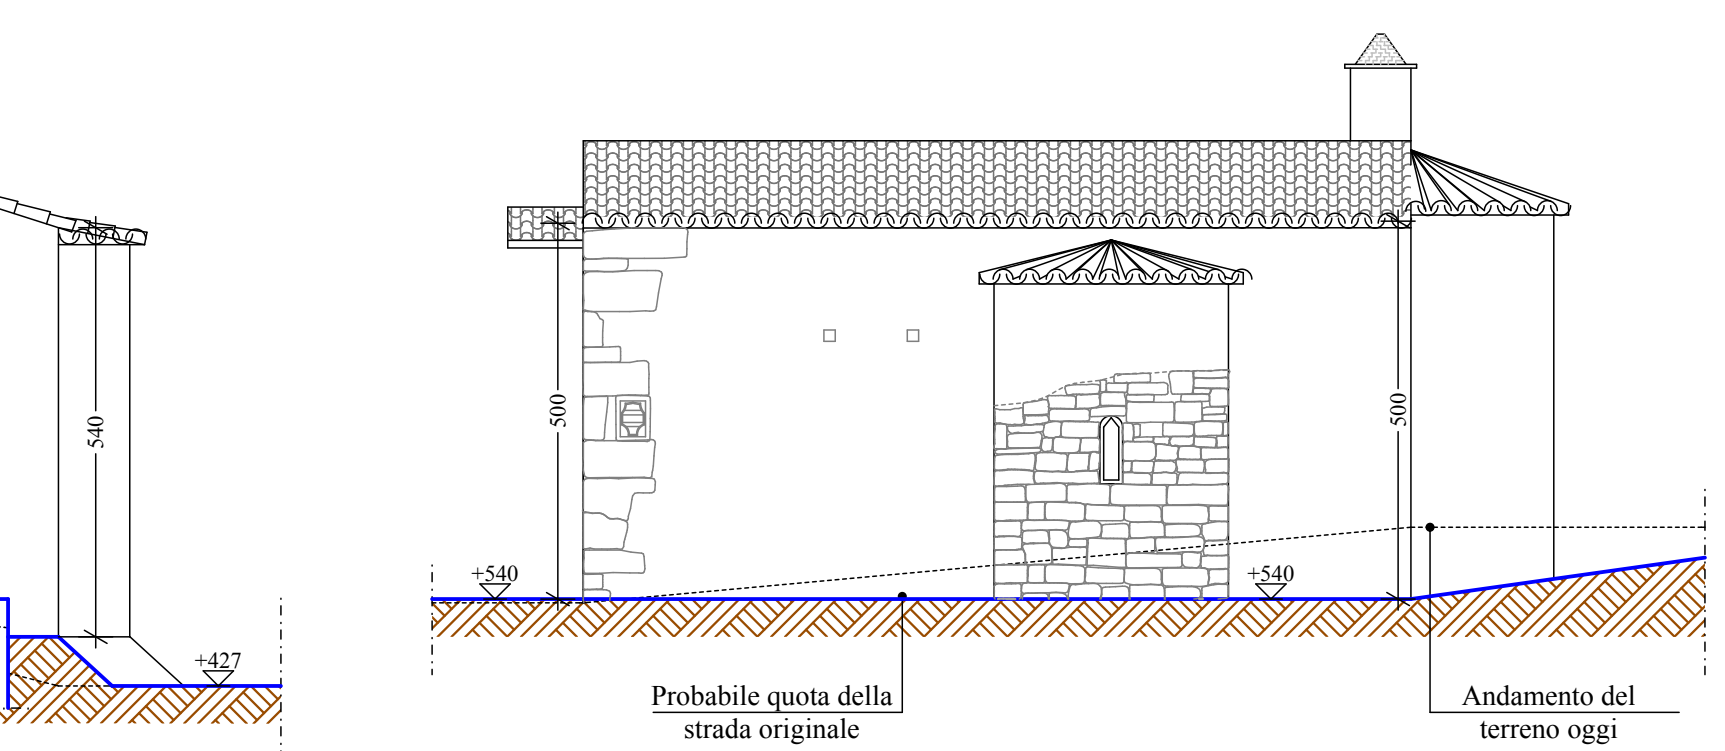

Prospetto S-E

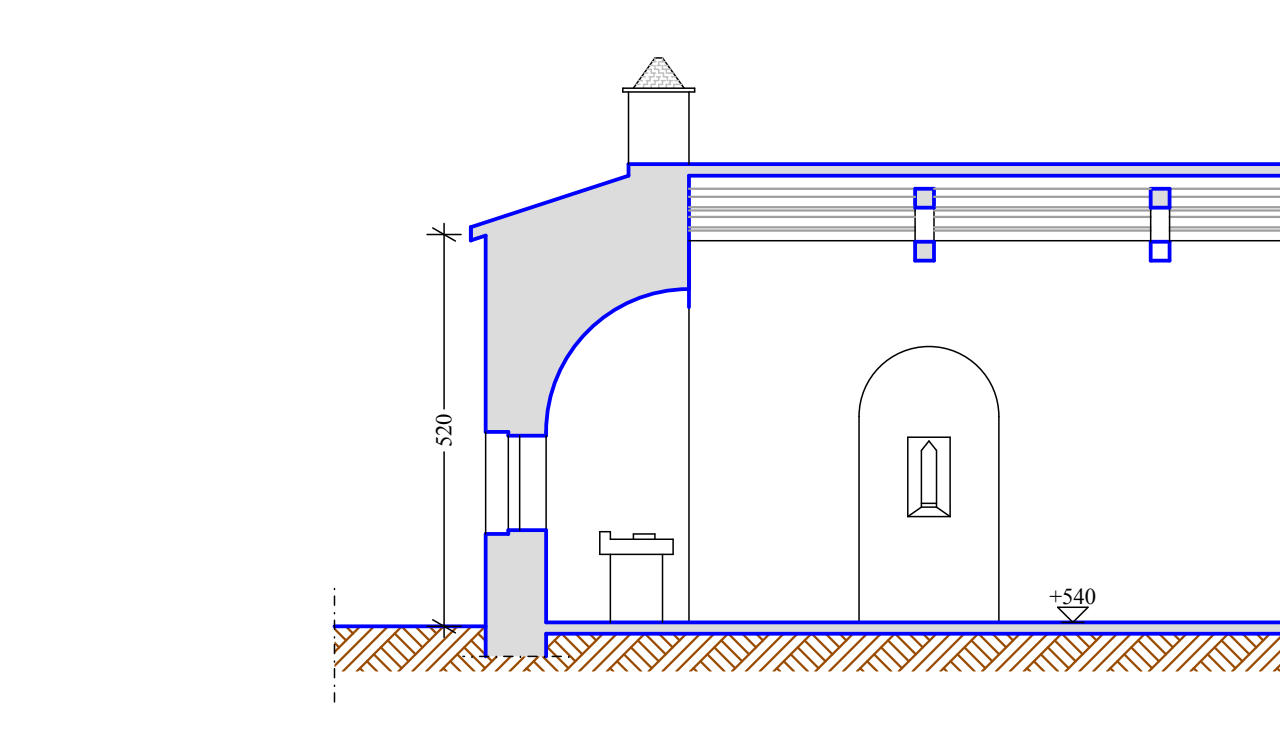

Sezione A-A

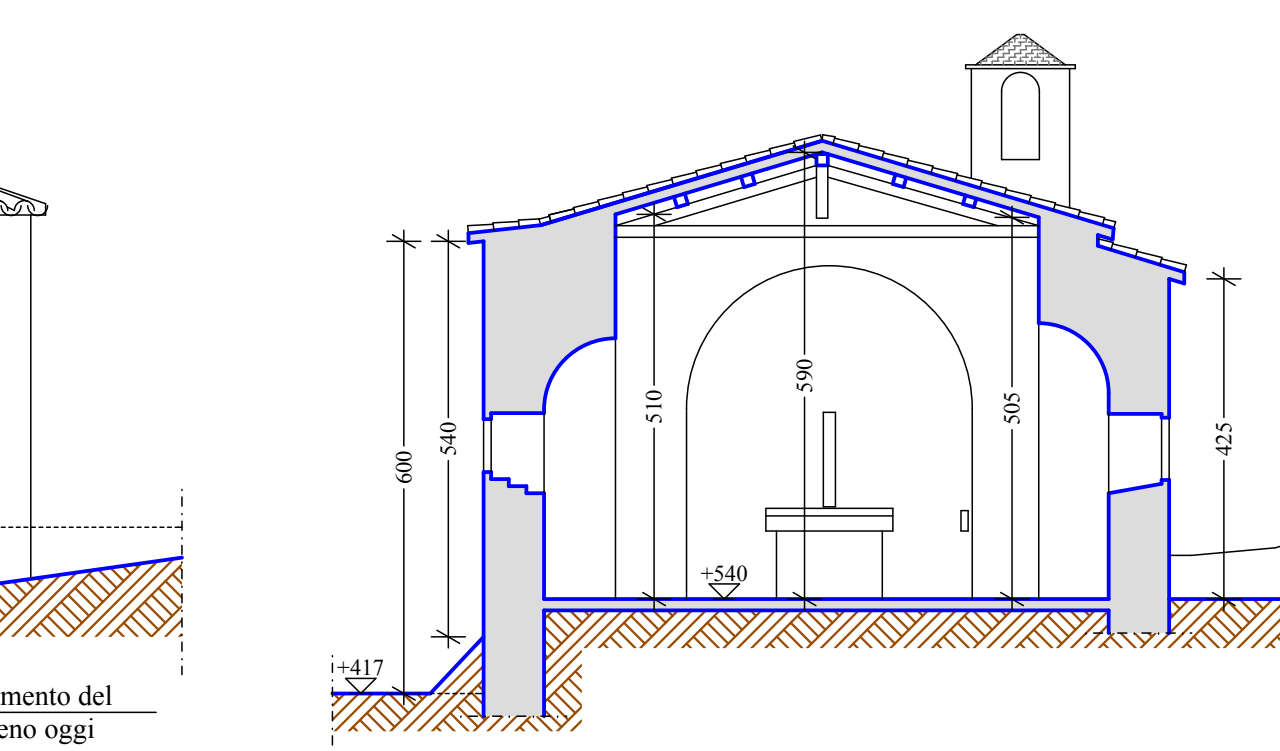

Sezione B-B